



DIÁRIO OFICIAL DO MUNICÍPIO

PREFEITURA MUNICIPAL DE CANUDOS





ÍNDICE DO DIÁRIO

OUTROS

TÍTULOS



TÍTULOS



REFEITURA MUNICIPAL DE CANUDOS ESTADO DA BAHIA

CERTIDÃO DE REGULARIZAÇÃO FUNDIÁRIA

TÍTULO Nº: 0006/2023

Por este ato, o outorgante, **MUNICÍPIO DE CANUDOS**, pessoa jurídica de direito público interno, inscrito no CNPJ sob o nº 13.343.967/0001-18, com sede na avenida Vereador Raimundo de Chico, s/nº, Centro, Canudos-BA – CEP: 48520-000, neste ato representado pelo Prefeito Municipal e pelo Presidente da Comissão de Regularização Fundiária, no uso das atribuições previstas na Lei nº 13.465/17, na Lei Municipal nº 541/2022 e no decreto municipal nº 366, reconhece o direito real da propriedade nos termos da legitimação fundiária, do imóvel constituído por uma área de terreno designado como lote nº 0175 da rua Antônio Conselheiro da quadra 007 medindo 139,50m² (cento e trinta e nove e cinquenta metros quadrados) sendo 5,00 (cinco) metros de frente, 4,30 (quatro e trinta) metros de fundo, 30,00 (trinta) metros na lateral esquerda e 30,41 (trinta e quarenta e um) metros na lateral direita, com inscrição municipal nº 01.01.007.0175.001 e loteada de acordo com a planta aprovada pelo processo nº 0006/2023 de 07/06/2023, com as coordenadas geográficas plana UTM. “Inicia-se a descrição deste perímetro no vértice de coordenadas **(496.496,27) leste (8.905.955,66) sul**, aqui denominado de **JDC-P1**. Deste vértice segue confrontando à esquerda com o S.r. Sandoval Dias da Silva com azimute 48°01'37", 15", distância 30,00m até atingir o ponto **JDC-P2**, nas coordenada **(496.518,57) leste, (8.905.975,72) sul**. Deste vértice segue confrontando no fundo com a vizinha Ivonete Rodrigues com azimute 138°00'46,04", distancia 4,30m até atingir o ponto **JDC-P3**, nas coordenada **(496,521,45) leste, (8.905.972,52) sul**. Deste vértice segue confrontando a direita com a senhora Maria de Fatima Nascimento dos Santos com azimute 218°33' 56,37*, distância 30,41m até atingir o **JDC-P4**, nas coordenada **(496.499,61) leste, (8.905.951,94) sul**. Deste vértice segue confrontando na frente com a rua Antônio Conselheiro com azimute 318° 04' 51,37" ", distancia 5,00m até atingir o ponto **JDC-PI** vértice inicial da descrição deste perímetro. Unidade imobiliária que integrou o projeto de Regularização Fundiária aprovado em 25/10/2023, de propriedade da Prefeitura Municipal de Canudos/BA, confere na classificação da REURB- E, processo administrativo nº 0006/2023 e obedecendo aos requisitos previstos no art. 23 da Lei nº 13.465/17, a **CERTIDÃO DE REGULARIZAÇÃO FUNDIÁRIA** ao OUTORGADO: JOSE DIAS CANARIO, brasileiro, casado, engenheiro civil, residente e domiciliado na avenida Euclides da Cunha, centro,

CNPJ 13. 343.967/0001-18
Avenida Vereador Raimundo de Chico, s/nº, Centro, Canudos-BA – CEP: 48520-000
TEL.: 75 3494-2300 – e-mail: pmccanudos@gmail.com



REFEITURA MUNICIPAL DE CANUDOS ESTADO DA BAHIA

Canudos Bahia, portador do RG nº182479706, inscrito no CPF nº 220.191.705-15, estando a citada unidade imobiliária livre e desembaraçada. Desmembrada da matrícula nº 931 do livro 02 do SETOR 01- CENTRO, com área total de **139,50 m²** (cento e trinta e nove e cinquenta metros quadrados).

Para a outorga do ato emitiu-se o respectivo título para registro cartorial.



Gabinete do Prefeito Municipal de Canudos/BA, em 25 de outubro de 2023.

JILSON CARDOSO DE MACEDO

Prefeito Municipal

ARTHUR SOUZA NASCIMENTO

Presidente da Comissão de Regularização Fundiária

CNPJ 13. 343.967/0001-18

Avenida Vereador Raimundo de Chico, s/nº, Centro, Canudos-BA – CEP: 48520-000

TEL.: 75 3494-2300 – e-mail: pmccanudos@gmail.com



DIÁRIO OFICIAL DO MUNICÍPIO

PREFEITURA MUNICIPAL DE CANUDOS

Edição 2.666 - Ano 20 - 01 de novembro de 2023 - Página 5

Engº Jose Dias Canário

Av. Euclides da Cunha, s/n Centro Canudos-Bahia
Tel 041 (75)99182-8082 - diascanario@hotmail.com

MEMORIAL DESCRITIVO GEORREFERENCIADO

IMÓVEL: TERRENO URBANO OCUPADO
PROPRIETÁRIO: JOSÉ DIAS CANÁRIO
ENDREÇO: RUA ANTONIO CONSELHEIRO 184 - CENTRO
MUNICÍPIO: CANUDOS - BAHIA
ÁREA: 139,50 m²
PERÍMETRO: 69,41 m

LIMITES E CONFRONTAÇÕES

FRENTE: RUA ANTONIO CONSELHEIRO
FUNDO: IVONETE RODRIGUES
ESQUERDO: SANDOVAL DIAS DA SILVA
DIREITO: MARIA DE FATIMA NASCIMENTO

DESCRIÇÃO DO PERÍMETRO

"INICIA-SE A DESCRIÇÃO DESTE PERÍMETRO NO VÉRTICE DE COORDENADAS (496.496,27) LESTE (8.905.955,66) SUL, AQUI DENOMINADO DE JDC-P1. DESTE VÉRTICE SEGUE CONFRONTANDO À ESQUERDA COM O SR. SANDOVAL DIAS DA SILVA COM AZIMUTE 48°01'37,15", DISTÂNCIA 30,00M ATÉ ATINGIR O PONTO JDC-P2, NAS COORDENADA (496.518,57) LESTE, (8.905.975,72) SUL. DESTE VÉRTICE SEGUE CONFRONTANDO NO FUNDO COM A VIZINHA IVONETE RODRIGUES COM AZIMUTE 138°00'46,04", DISTÂNCIA 4,30M ATÉ ATINGIR O PONTO JDC-P3, NAS COORDENADA (496.521,45) LESTE, (8.905.972,52) SUL. DESTE VÉRTICE SEGUE CONFRONTANDO A DIREITA COM A SENHORA MARIA DE FATIMA NASCIMENTO DOS SANTOS COM AZIMUTE 218°33'56,37", DISTÂNCIA 30,41M ATÉ ATINGIR O JDC-P4, NAS COORDENADA (496.499,61) LESTE, (8.905.951,94) SUL. DESTE VÉRTICE SEGUE CONFRONTANDO NA FRENTE COM A RUA ANTONIO CONSELHEIRO COM AZIMUTE 318° 04' 51,37", DISTÂNCIA 5,00M ATÉ ATINGIR O PONTO JDC-P1 VÉRTICE INICIAL DA DESCRIÇÃO DESTE PERÍMETRO. TODAS AS COORDENADAS AQUI DESCRITAS ESTÃO GEORREFERENCIADAS AO SISTEMA GEODÉSICO BRASILEIRO, E ENCONTRAM-SE REPRESENTADAS NO SISTEMA UTM, REFERENCIADAS AO MERIDIANO CENTRAL Nº -39, TENDO COMO DATUM O SIRGAS-2000. TODOS OS AZIMUTES E DISTÂNCIAS, ÁREA E PERÍMETRO FORAM CALCULADOS NO PLANO DE PROJEÇÃO UTM.

OBS.: A PLANTA ANEXA É PARTE INTEGRANTE DO MEMORIAL DESCRITIVO

CANUDOS-BAHIA, 25 DE MAIO DE 2023


ENGº CIVIL JOSÉ DIAS CANÁRIO
CREA/BA: 19096/D


1



DIÁRIO OFICIAL DO MUNICÍPIO

PREFEITURA MUNICIPAL DE CANUDOS

Edição 2.666 - Ano 20 - 01 de novembro de 2023 - Página 6

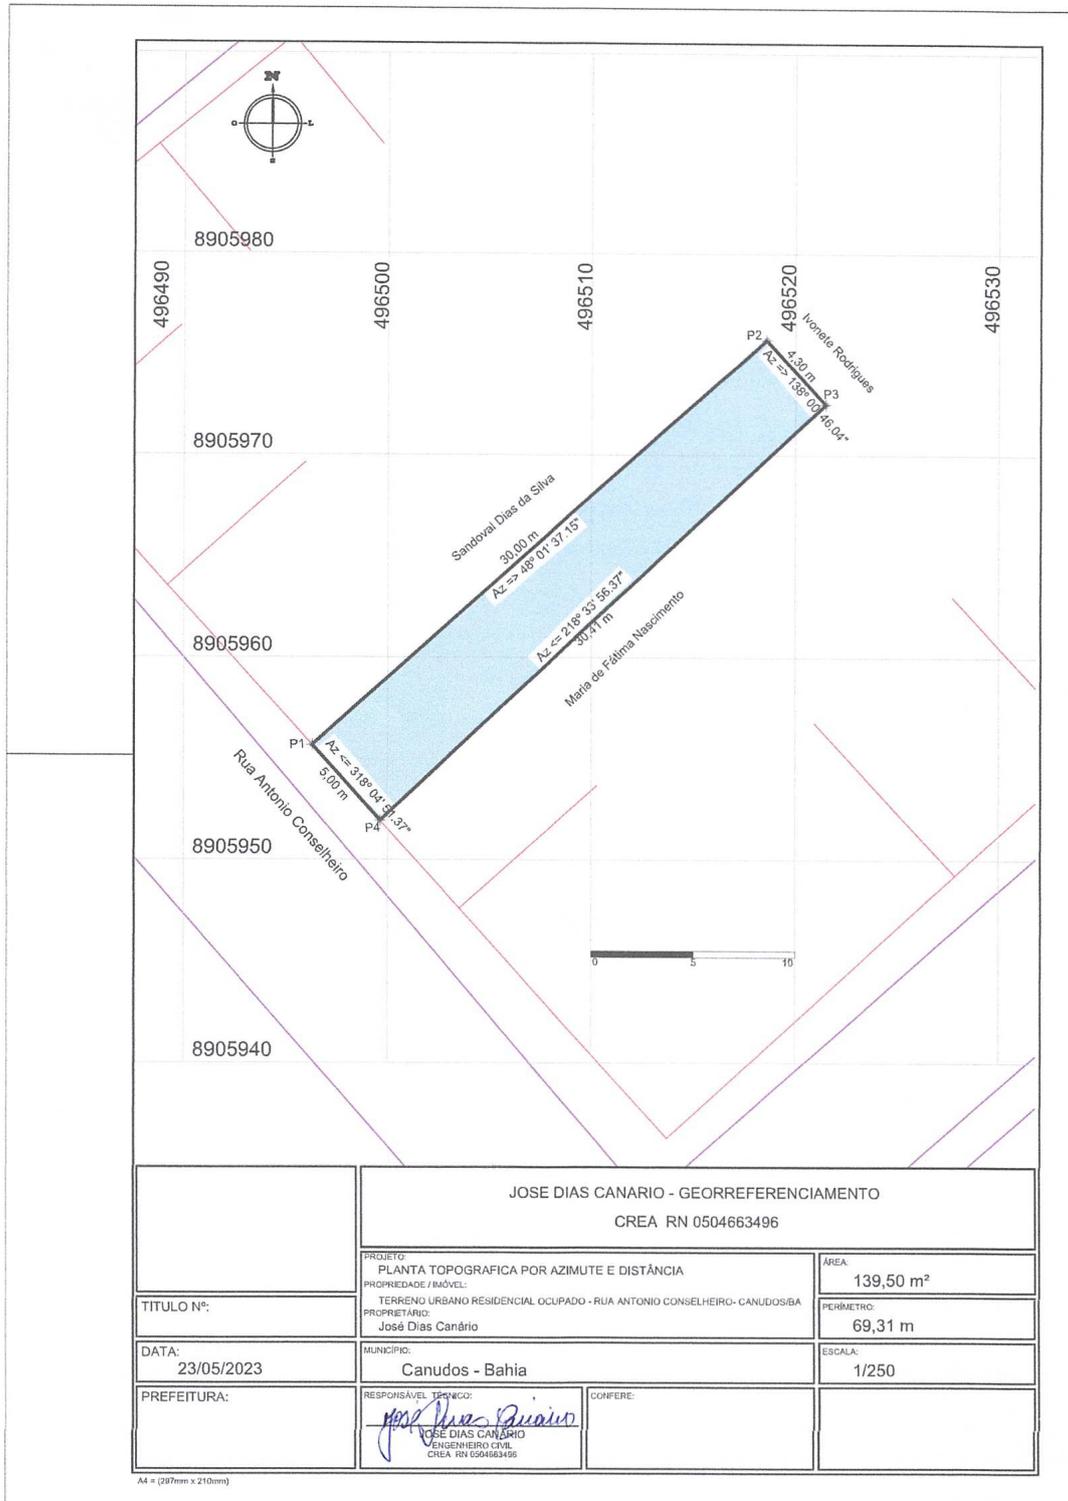




DIÁRIO OFICIAL DO MUNICÍPIO

PREFEITURA MUNICIPAL DE CANUDOS

Edição 2.666 - Ano 20 - 01 de novembro de 2023 - Página 7

Eng° Jose Dias Canário
Av. Euclides da Cunha, s/n Centro Canudos-Bahia
Tel 041 (75)99182-8082 - diascanario@hotmail.com

LOCALIZAÇÃO DO TERRENO NA QUADRA

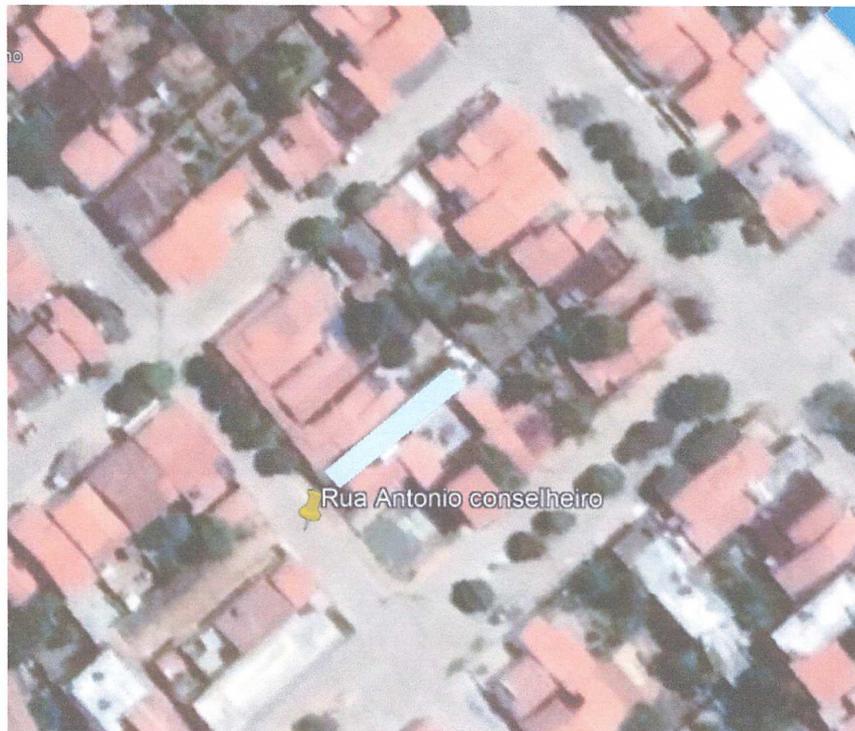

CANUDOS-BAHIA, 25 DE MAIO DE 2023

Jose Dias Canario
ENG° CIVIL JOSÉ DIAS CANÁRIO
CREA/BA: 19096/D

2



REFEITURA MUNICIPAL DE CANUDOS ESTADO DA BAHIA

CERTIDÃO DE REGULARIZAÇÃO FUNDIÁRIA TÍTULO Nº: 0007/2023

Por este ato, o outorgante, **MUNICÍPIO DE CANUDOS**, pessoa jurídica de direito público interno, inscrito no CNPJ sob o nº 13.343.967/0001-18, com sede na avenida Vereador Raimundo de Chico, s/nº, Centro, Canudos-BA – CEP: 48520-000, neste ato representado pelo Prefeito Municipal e pelo Presidente da Comissão de Regularização Fundiária, no uso das atribuições previstas na Lei nº 13.465/17, na Lei Municipal nº 541/2022 e no decreto municipal nº 366, reconhece o direito real da propriedade nos termos da legitimação fundiária, do imóvel constituído por uma área de terreno designado como lote nº 0169 da avenida Dr. Acioly Araújo da quadra 002 medindo 153,70m² (cento e cinquenta e três e setenta metros quadrados) sendo 10,00 (dez) metros de frente, 10,00 (dez) metros de fundo, 15,37 (quinze e trinta e sete) metros na lateral esquerda e 15,37 (quinze e trinta e sete) metros na lateral direita, com inscrição municipal nº 01.02.002.0169.001 e loteada de acordo com a planta aprovada pelo processo nº 0007/2023 de 22/05/2023, com as coordenadas geográficas plana UTM. “Inicia-se a descrição deste perímetro no vértice de coordenadas (496.738,10) Leste, (8.906.226,52) Sul, aqui denominado de **JDC-PI**, deste vértice segue confrontando na direita com Cleuton Antônio Rabelo de Macedo, com azimute $3^{\circ}06'54,72^{\circ}$, distância aproximada de 15,37m até atingir o ponto **JDC-P2** nas coordenadas **(496.750,40) Leste, (8.906.235,75) Sul** deste vértice segue confrontando no fundo com o senhor Izaías Batista com azimute $143^{\circ}07'48,37^{\circ}$, distância de 10,00m até atingir o ponto **JDC-P3**. Nas Coordenadas **(496.756,40) Leste, (8.906.227,75) Sul** deste vértice segue confrontando a esquerda com a rua Pajeú com azimute $233^{\circ}06'54,72^{\circ}$, distância de 15,37m até atingir o ponto **JDC-P4**, nas Coordenadas **(496.744,10) Leste, (8.906.218,52) Sul** deste vértice segue confrontando a frente com a rua Dr Acioly de Araújo com Azimute $323^{\circ}07'48,37^{\circ}$ distancia 10,00m até atingir o **JDC-PI**, vértice inicial da descrição deste perímetro. Unidade imobiliária que integrou o projeto de Regularização Fundiária aprovado em 26/10/2023, de propriedade da Prefeitura Municipal de Canudos/BA, confere na classificação da REURB- E, processo administrativo nº 0007/2023 e obedecendo aos requisitos previstos no art. 23 da Lei nº 13.465/17, a **CERTIDÃO DE REGULARIZAÇÃO FUNDIÁRIA** ao OUTORGADO: JOSE CARLOS SA DE BRITO, brasileiro, casado, autônomo, residente e domiciliado na rua Zezinho Ramos, centro, Canudos Bahia, portador do

CNPJ 13. 343.967/0001-18
Avenida Vereador Raimundo de Chico, s/nº, Centro, Canudos-BA – CEP: 48520-000
TEL.: 75 3494-2300 – e-mail: pmccanudos@gmail.com




REFEITURA MUNICIPAL DE CANUDOS ESTADO DA BAHIA

RG nº 786914432, inscrito no CPF nº 936.504.265-87, estando a citada unidade imobiliária livre e desembaraçada. Desmembrada da matrícula nº 932 do livro 02 do SETOR 02- CENTRO 02, com área total de **153,70 m²** (cento e cinquenta e três e setenta metros quadrados).

Para a autorga do ato emitiu-se o respectivo título para registro cartorial.

Inscrição: 01.02.002.0169.001
Área Terreno: 153,70M²
Área Construída: 153,70M²
10,00

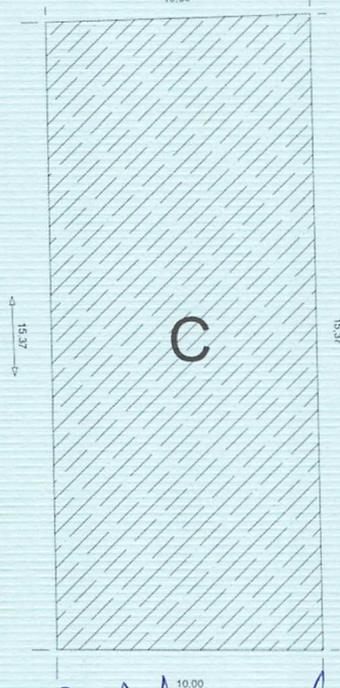

Gabinete do Prefeito Municipal de Canudos/BA, em 26 de outubro de 2023.

JILSON CARDOSO DE MACEDO

Prefeito Municipal

ARTHUR SOUZA NASCIMENTO

Presidente da Comissão de Regularização Fundiária

CNPJ 13.343.967/0001-18

Avenida Vereador Raimundo de Chico, s/nº, Centro, Canudos-BA – CEP: 48520-000

TEL.: 75 3494-2300 – e-mail: pmccanudos@gmail.com



Engº Jose Dias Canário

Av. Euclides da Cunha, s/n Centro Canudos-Bahia
Tel 041 (75)99182-8082 - diascanario@hotmail.com

MEMORIAL DESCRITIVO GEORREFERENCIADO

IMÓVEL: TERRENO URBANO OCUPADO
PROPRIETÁRIO: JOSÉ CARLOS SÁ DE BRITO
ENDREÇO: RUA DR. ACIOLY ARAUJO S/N – BAIRRO CENTRO
MUNICÍPIO: CANUDOS - BAHIA
ÁREA: 153,70 m²
PERÍMETRO: 50,74 m

LIMITES E CONFRONTAÇÕES


FRENTE: RUA DR. ACIOLY DE ARAÚJO
FUNDO: SENHOR IZAIAS BATISTA
DIREITO: CLEUTON ANTONNIO REBELO DE MACÊDO
ESQUERDO: RUA PAJEÚ

DESCRIÇÃO DO PERÍMETRO

"INICIA-SE A DESCRIÇÃO DESTE PERÍMETRO NO VÉRTICE DE COORDENADAS (496.738,10) LESTE, (8.906.226,52) SUL, AQUI DENOMINADO DE JDC-P1, DESTE VÉRTICE SEGUE CONFRONTANDO NA DIREITA COM CLEUTON ANTONIO RABELO DE MACÊDO, COM AZIMUTE 53°06'54,72", DISTÂNCIA APROXIMADA DE 15,37M ATÉ ATINGIR O PONTO JDC-P2, NAS COORDENADAS (496.750,40)LESTE , (8.906.235,75)SUL. DESTE VÉRTICE SEGUE CONFRONTANDO NO FUNDO COM O SENHOR IZAIAS BATISTA COM AZIMUTE 143°07'48,37", DISTÂNCIA DE 10,00M ATÉ ATINGIR O PONTO JDC-P3, NAS COORDENADAS (496.756,40)LESTE , (8.906.227,75)SUL. DESTE VÉRTICE SEGUE CONFRONTANDO A ESQUERDA COM A RUA PAJEÚ COM AZIMUTE 233°06'54,72", DISTÂNCIA DE 15,37M ATÉ ATINGIR O PONTO JDC-P4, NAS COORDENADAS (496.744,10)LESTE , (8.906.218,52)SUL. DESTE VÉRTICE SEGUE CONFRONTANDO A FRENTE COM A RUA DR. ACIOLY DE ARAÚJO COM AZIMUTE 323°07'48,37". DISTÂNCIA 10,00M ATÉ ATINGIR O JDC-P1, VÉRTICE INICIAL DA DESCRIÇÃO DESTE PERÍMETRO. TODAS AS COORDENADAS AQUI DESCRITAS ESTÃO GEORREFERENCIADAS AO SISTEMA GEODÉSICO BRASILEIRO, E ENCONTRAM-SE REPRESENTADAS NO SISTEMA UTM, REFERENCIADAS AO MERIDIANO CENTRAL Nº -39 E FUSO UTM 24, TENDO COMO DATUM O SIRGAS-2000. TODOS OS AZIMUTES E DISTÂNCIAS, ÁREA E PERÍMETRO FORAM CALCULADOS NO PLANO DE PROJEÇÃO UTM.

OBS.: A PLANTA ANEXA É PARTE INTREGANTE DO MEMORIAL DESCRITIVO

CANUDOS-BAHIA, 16 DE JANEIRO DE 2023

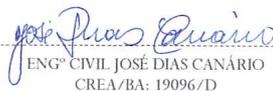

ENGº CIVIL JOSÉ DIAS CANÁRIO
CREA/BA: 19096/D



DIÁRIO OFICIAL DO MUNICÍPIO

PREFEITURA MUNICIPAL DE CANUDOS

Edição 2.666 - Ano 20 - 01 de novembro de 2023 - Página 11

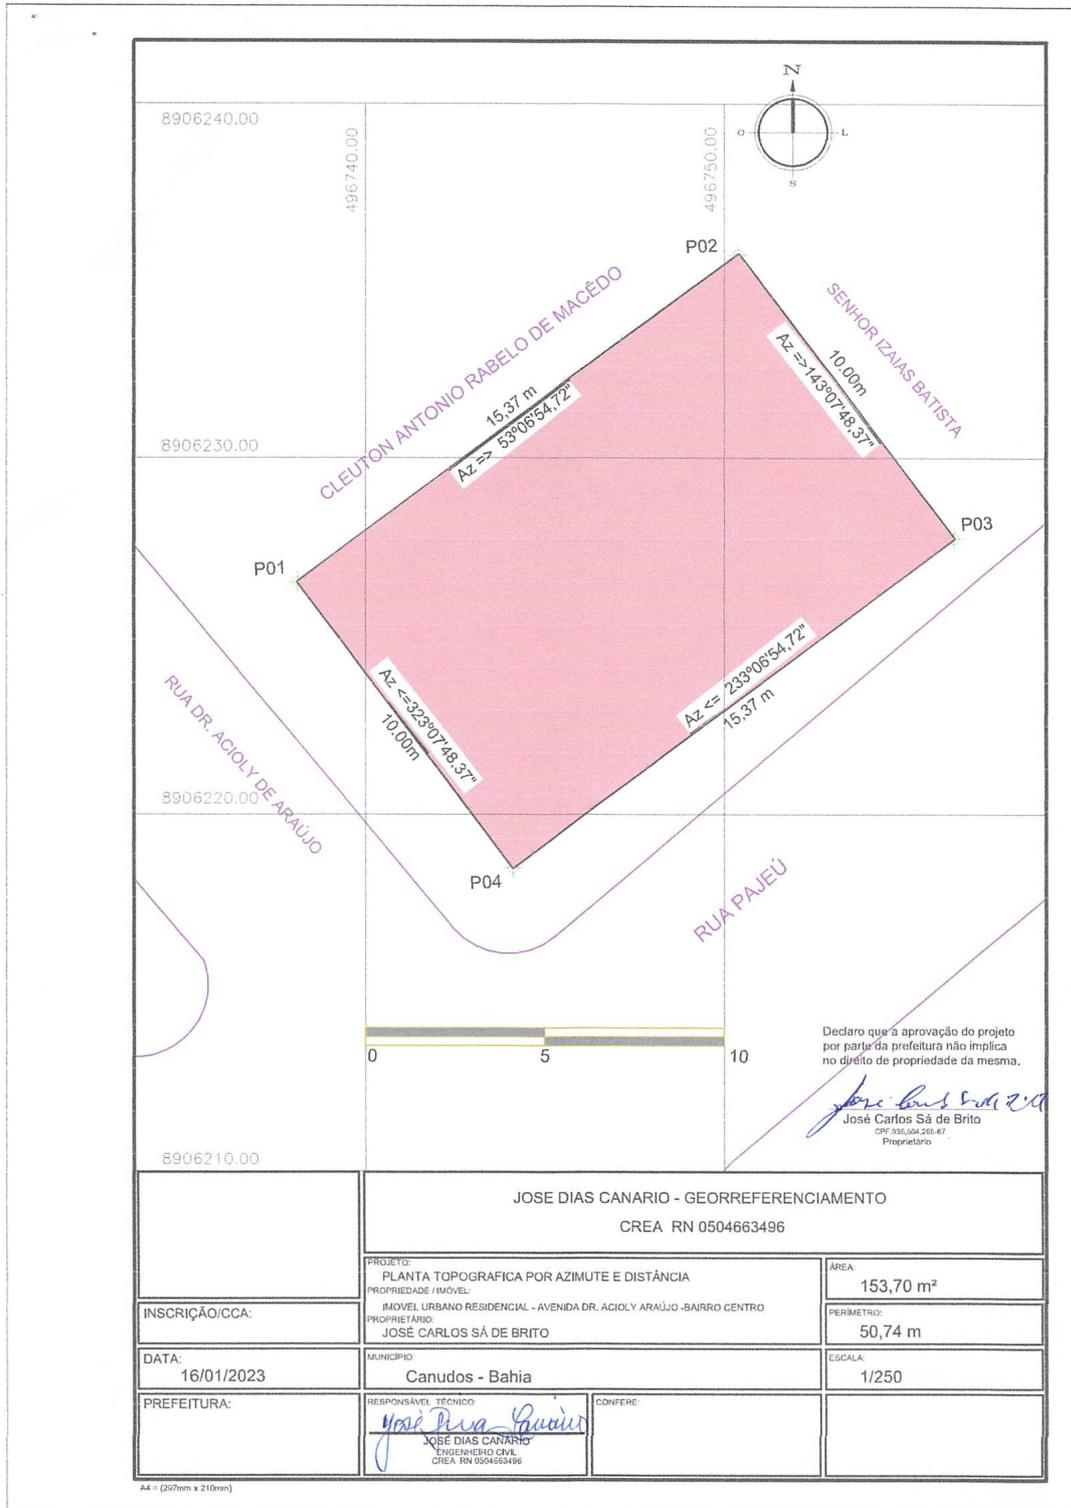



Eng° Jose Dias Canário
Av. Euclides da Cunha, s/n Centro Canudos-Bahia
Tel 041 (75)99182-8082 - diascanario@hotmail.com

LOCALIZAÇÃO DO TERRENO NA QUADRA



CANUDOS-BAHIA, 16 DE JANEIRO DE 2023

Jose Dias Canario
.....
ENG° CIVIL JOSÉ DIAS CANÁRIO
CREA/BA: 19096/D



REFEITURA MUNICIPAL DE CANUDOS ESTADO DA BAHIA

CERTIDÃO DE REGULARIZAÇÃO FUNDIÁRIA TÍTULO Nº: 0008/2023

Por este ato, o outorgante, **MUNICÍPIO DE CANUDOS**, pessoa jurídica de direito público interno, inscrito no CNPJ sob o nº 13.343.967/0001-18, com sede na avenida Vereador Raimundo de Chico, s/nº, Centro, Canudos-BA – CEP: 48520-000, neste ato representado pelo Prefeito Municipal e pelo Presidente da Comissão de Regularização Fundiária, no uso das atribuições previstas na Lei nº 13.465/17, na Lei Municipal nº 541/2022 e no decreto municipal nº 366, reconhece o direito real da propriedade nos termos da legitimação fundiária, do imóvel constituído por uma área de terreno designado como lote nº 0207 da avenida Dr. Acioly Araújo da quadra 004 medindo 115,36m² (cento e quinze e trinta e seis metros quadrados) sendo 5,60 (cinco e sessenta) metros de frente, 5,60 (cinco e sessenta) metros de fundo, 20,60 (vinte e sessenta) metros na lateral esquerda e 20,60 (vinte e sessenta) metros na lateral direita, com inscrição municipal nº 01.02.004.0207.001e loteada de acordo com a planta aprovada pelo processo nº 0008/2023 de 30/05/2023, com as coordenadas geográficas plana UTM. 'Inicia-se partindo do marco 01 com coordenadas (496813, 8906134) Norte temos Elves Aderaldo Modesto dos Santos, fazendo limite com a Oeste avenida Dr Acioly, seguindo a Leste tendo como limite a Norte Maria Lindineide Silva Marques, percorrendo uma distância de 20,60 m e azimute plano de 48°21'59,26" chega-se ao marco 02 com coordenadas (496831, 8906150) Leste, deste confrontando neste trecho com Alvará Andrade Gama, seguindo a Sul com distância de 5,60 m e azimute plano de 146°18'35,76" chega-se ao marco 03 com coordenadas (496833, 8906147) Sul, deste confrontando neste trecho com Jeison Ferraz Leal Dias de Oliveira seguindo a Oeste com distância de 20,60 m e azimute plano de -341°33'54, 18" chega-se ao marco 04 com coordenadas (496814, 8906131) Oeste, deste confrontando neste trecho com a avenida Dr Acioly, seguindo a Norte com distância de 50,60 m e azimute plano de 341°33'54,18* chega-se ao marco 01 ponto inicial da descrição deste perímetro. Unidade imobiliária que integrou o projeto de Regularização Fundiária aprovado em 31/10/2023, de propriedade da Prefeitura Municipal de Canudos/BA, confere na classificação da REURB- E, processo administrativo nº 0008/2023 e obedecendo aos requisitos previstos no art. 23 da Lei nº 13.465/17, a **CERTIDÃO DE REGULARIZAÇÃO FUNDIÁRIA** ao OUTORGADO: **ELVES ADERALDO MODESTO DOS SANTOS**, brasileiro, solteiro, motorista, residente e

CNPJ 13. 343.967/0001-18
Avenida Vereador Raimundo de Chico, s/nº, Centro, Canudos-BA – CEP: 48520-000
TEL.: 75 3494-2300 – e-mail: pmccanudos@gmail.com



REFEITURA MUNICIPAL DE CANUDOS ESTADO DA BAHIA

domiciliado na rua Zezinho Ramos, centro, Canudos Bahia, portador do RG nº 1259936171, inscrito no CPF nº 051.406.515-05, estando a citada unidade imobiliária livre e desembaraçada. Desmembrada da matrícula nº 932 do livro 02 do SETOR 02- CENTRO 02, com área total de **115,36 m²** (cento e quinze e trinta e seis metros quadrados).

Para a autorga do ato emitui-se o respectivo título para registro cartorial.

Inscrição: 01.02.004.0207.001
Área Terreno: 115,36M²
Área Construída: 115,36M²
5,60



Gabinete do Prefeito Municipal de Canudos/BA, em 31 de outubro de 2023.

JILSON CARDOSO DE MACEDO

Prefeito Municipal

ARTHUR SOUZA NASCIMENTO

Presidente da Comissão de Regularização Fundiária

CNPJ 13. 343.967/0001-18

Avenida Vereador Raimundo de Chico, s/nº, Centro, Canudos-BA – CEP: 48520-000

TEL.: 75 3494-2300 – e-mail: pmccanudos@gmail.com



MEMORIAL DESCRITIVO

PROPRIETÁRIO (A): ELVES ADERALDO MODESTO DOS SANTOS
CPF: 051.406.515-05
ENDEREÇO: RUA DR ACIOLY, S/N, CEP: 48520-000
BAIRRO: CENTRO – CIDADE: CANUDOS – ESTADO: BA
ÁREA: 115,36M²

LIMITES E CONFRONTAÇÕES

NORTE: MARIA LINDINEIDE SILVA MARQUES
SUL: JEISON FERRAZ LEAL DIAS DE OLIVEIRA
LESTE: ALVARA ANDRADE GAMA
OESTE: RUA DR. ACIOLY ARAÚJO

DESCRIÇÃO DO PERÍMETRO

Com Datum SIRGAS-2000 e pelas coordenadas geográficas plana UTM. Inicia-se partindo do marco 01 com coordenadas (496813, 8906134) Norte temos Elves Aderaldo Modesto dos Santos, fazendo limite com a Oeste Rua Dr Acioly, seguindo a Leste tendo como limite a Norte Maria Lindineide Silva Marques, percorrendo uma distância de 20,60 m e azimute plano de 48°21'59,26" chega-se ao marco 02 com coordenadas (496831, 8906150) Leste, deste confrontando neste trecho com Alvará Andrade Gama, seguindo a Sul com distância de 5,60 m e azimute plano de 146°18'35,76" chega-se ao marco 03 com coordenadas (496833, 8906147) Sul, deste confrontando neste trecho com Jeison Ferraz Leal Dias de Oliveira seguindo a Oeste com distância de 20,60 m e azimute plano de -341°33'54,18" chega-se ao marco 04 com coordenadas (496814, 8906131) Oeste, deste confrontando neste trecho com a Rua Dr Acioly, seguindo a Norte com distância de 50,60 m e azimute plano de 341°33'54,18" chega-se ao marco 01 ponto inicial da descrição deste perímetro.

Observação:

A planta anexa é parte integrante deste memorial descritivo.

Canudos – Ba, 27 de Junho de 2023.

Eng. Civil Edmilson Jonatas Santos de Brito
CREA-BA: 3000019819-D

Edmilson Jonatas S. de Brito
Eng. Civil
CREA-BA 3000019819
RN: 0514653493




DIÁRIO OFICIAL DO MUNICÍPIO

PREFEITURA MUNICIPAL DE CANUDOS

Edição 2.666 - Ano 20 - 01 de novembro de 2023 - Página 16

CROQUI
ESC 1:300

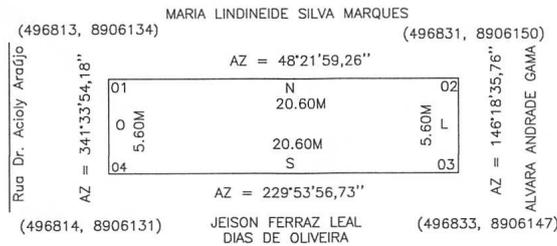

LADOS VÉRTICES	AZIMUTES	DISTANCIA (m)	COORDENADAS (UTM)	
			S (metros)	E (metros)
P01 P02	48°21'59,26"	20,6000	496813	8906134
P02 P03	146°18'35,76"	5,6000	496831	8906150
P03 P04	229°53'56,73"	20,6000	496833	8906147
P04 P01	341°33'54,18"	5,6000	496814	8906131

DENOMINAÇÃO: PLANTA DO TERRENO
CLIENTE: ELVES ADERALDO MODESTO
DOS SANTOS
ENDEREÇO: DR ACIOLY, S/N, BAIRRO
CENTRO, CEP:48520-000, CANUDOS/BA
PROJETO: ENGº EDMILSON J. S. DE
BRITO - CREA: 3000019819